




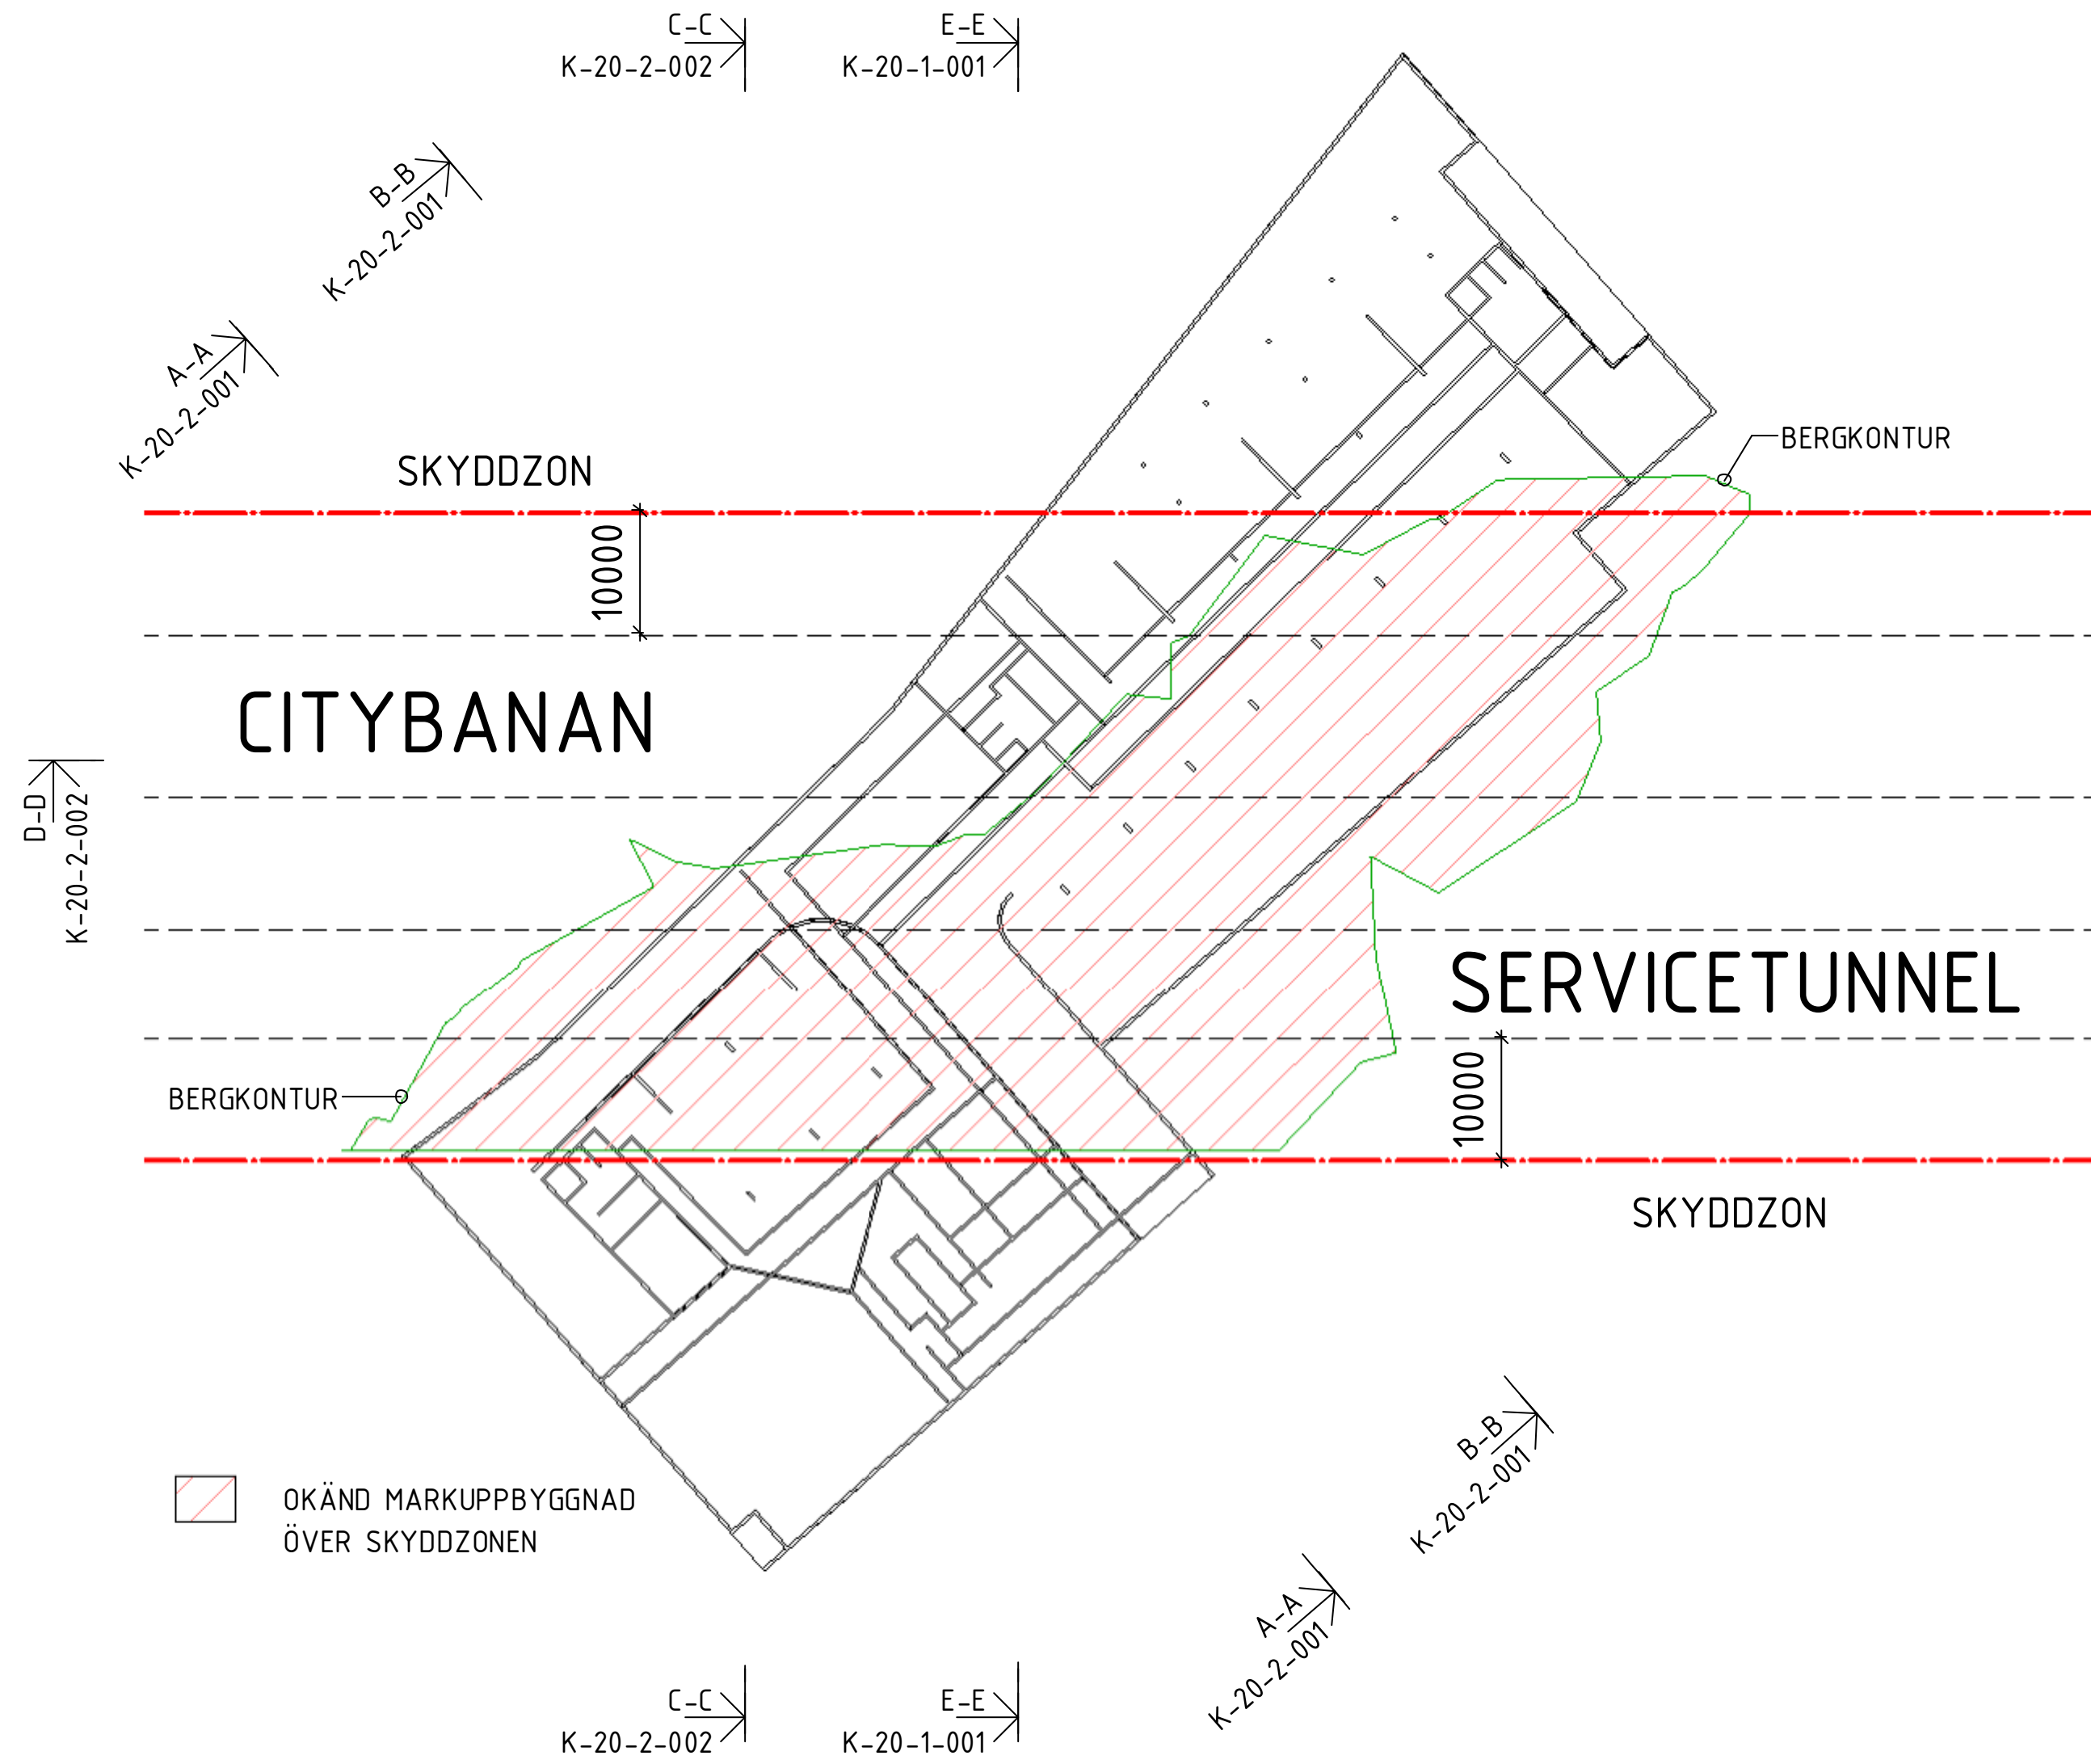

ÖVERSIKTSPLAN
1 : 500

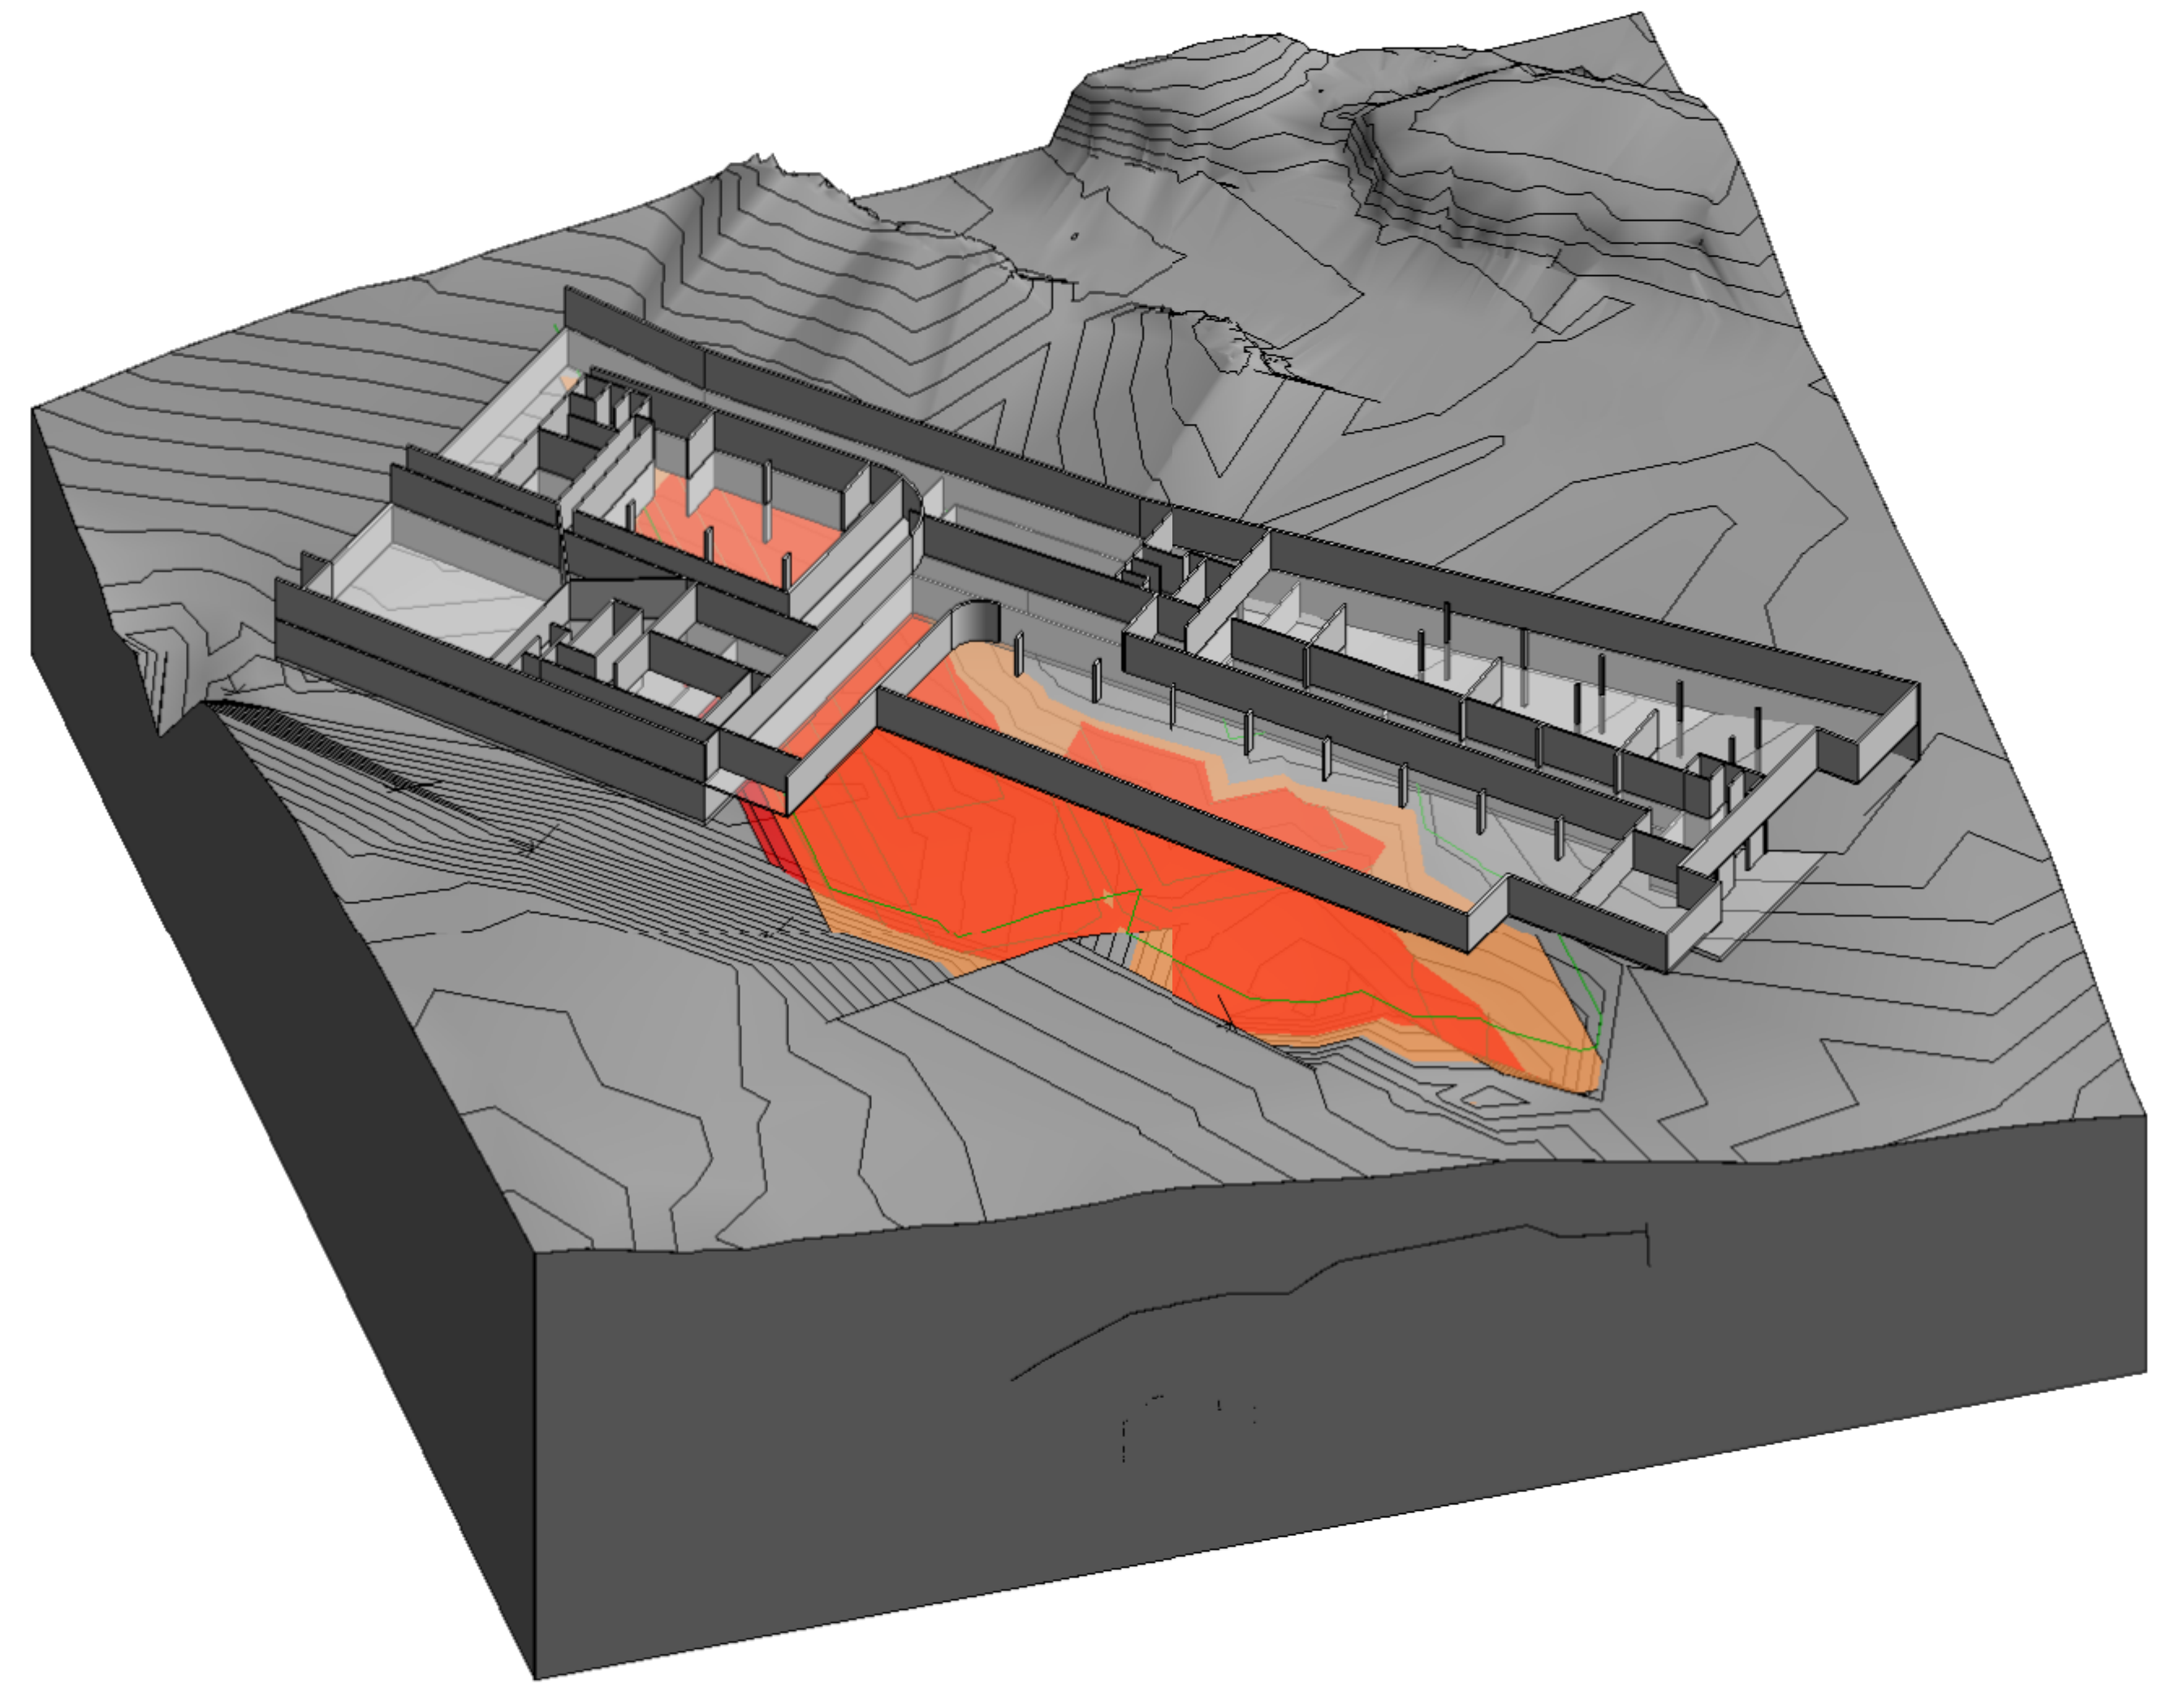


3D-vy

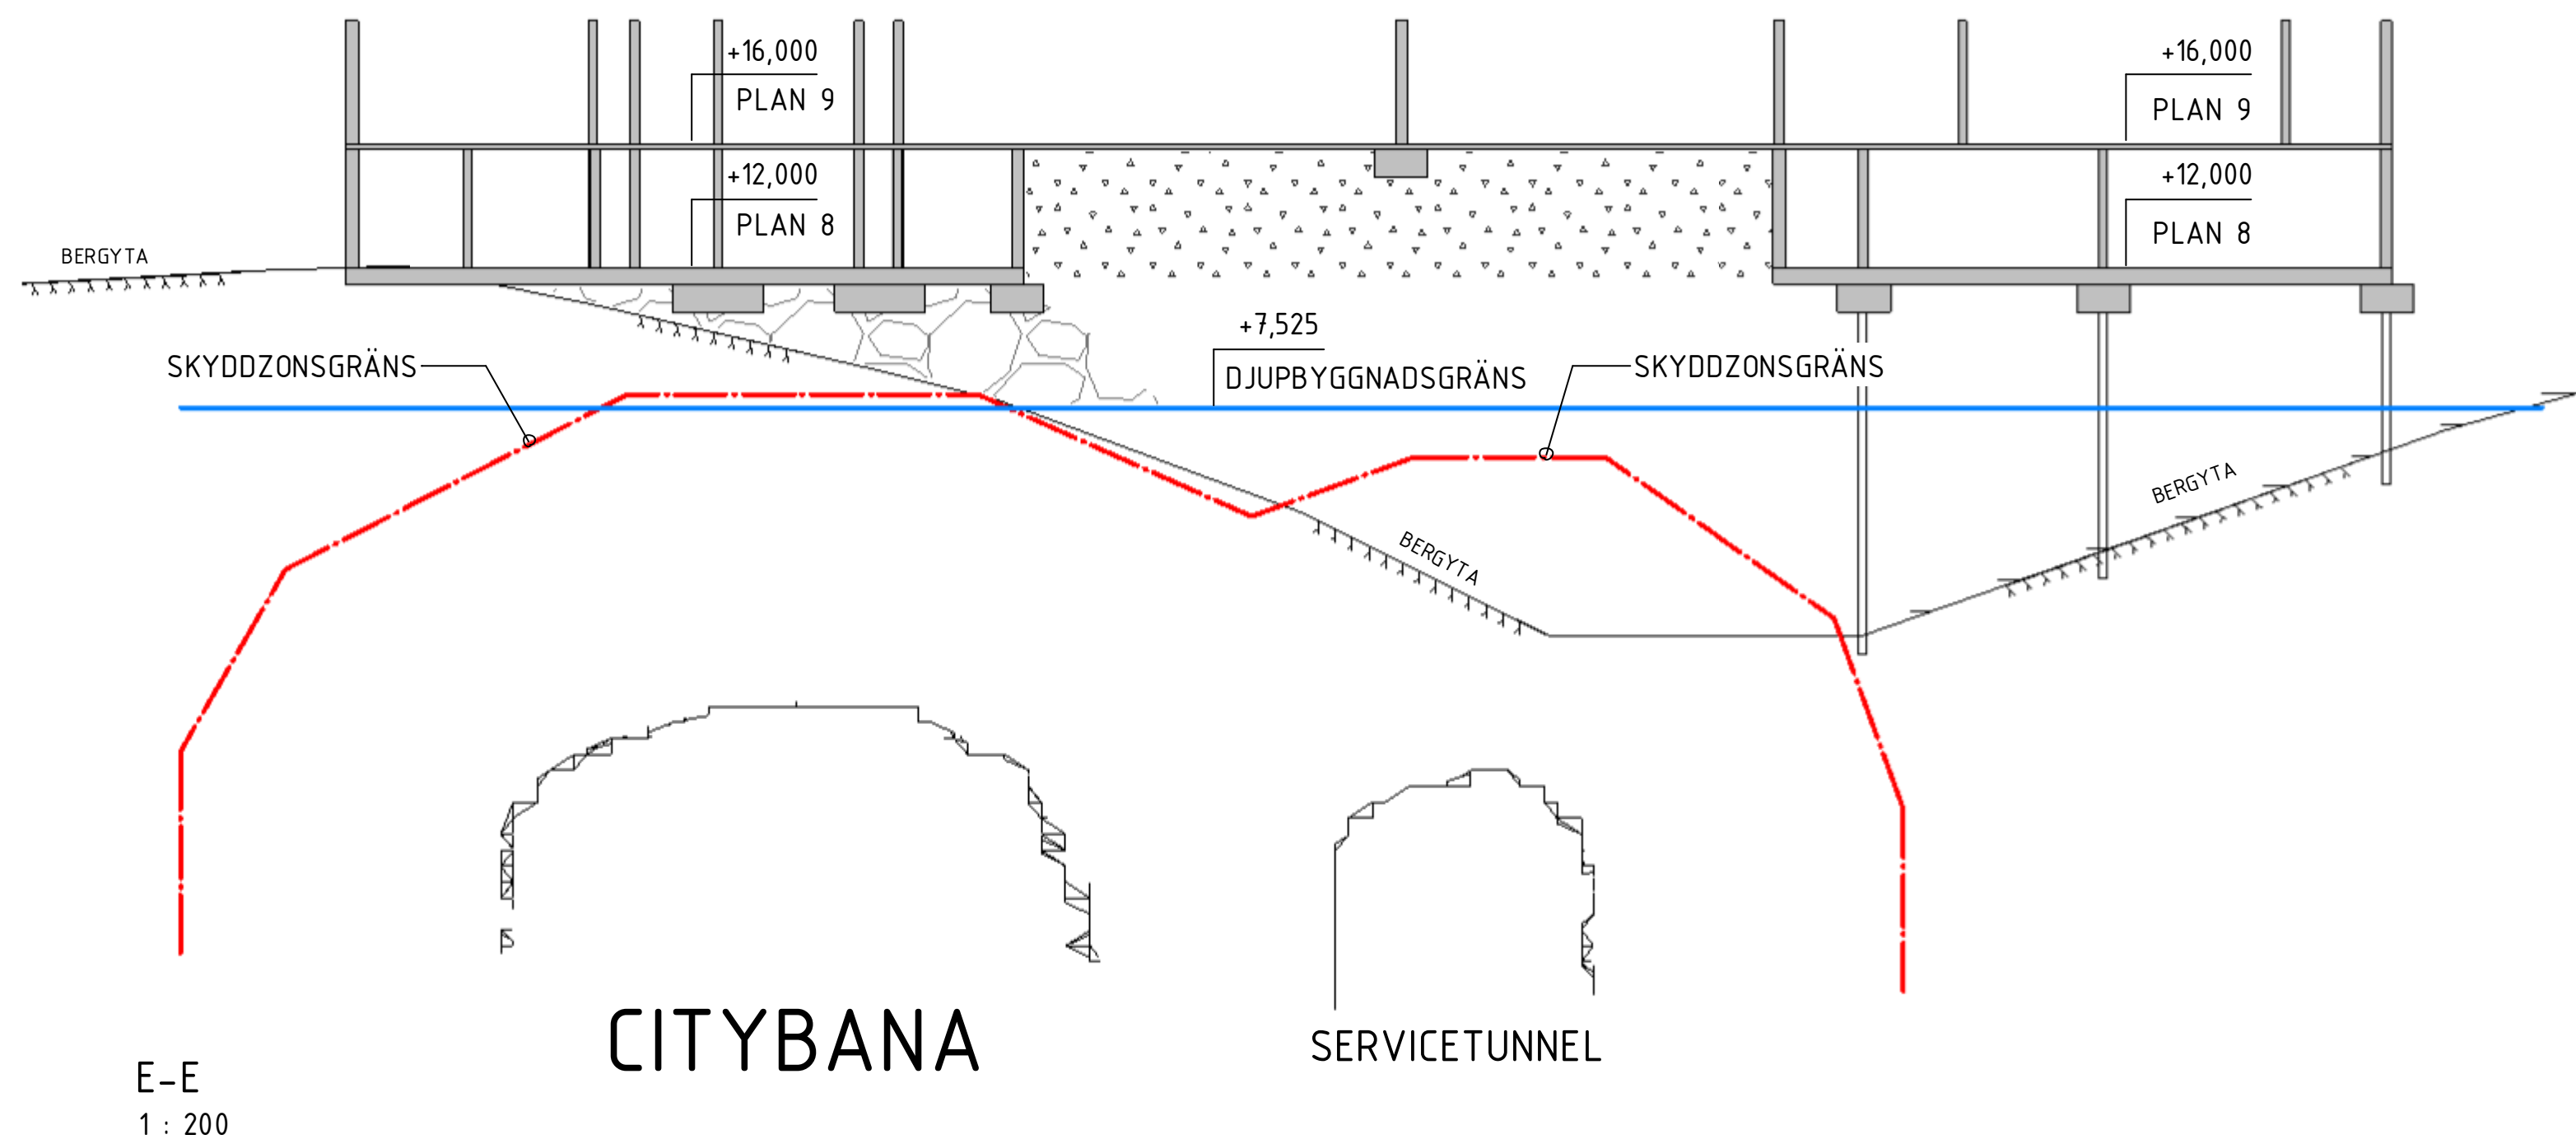

E-E
1 : 200



2023-01-30

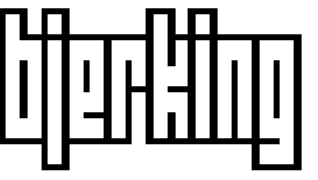BET	ÄNDRINGEN AVSER	DATUM	SIGN
PRELIMINÄR HANDLING			
KV 38 N, VÄSTRA HAGASTADEN			
 BJERKING AB Hornsgatan 174 117 34 Stockholm Telefon: 010-211 80 00 Telefax: 010-211 84 01 www.bjerkning.se			
UPPDRAG NR 22U1815	RITAD/KONSTR. AV SSN	HANDLÄGGARE SSN	
DATUM	ANSVÄRIG		
GRUNDLÄGGNING ÖVER CITYBANAN ÖVERSIKTSPLAN PLAN, SEKTION OCH 3D-VY			
SKALA A1 1:200 A3 1:400	NUMMER K-20-1-001		BET