



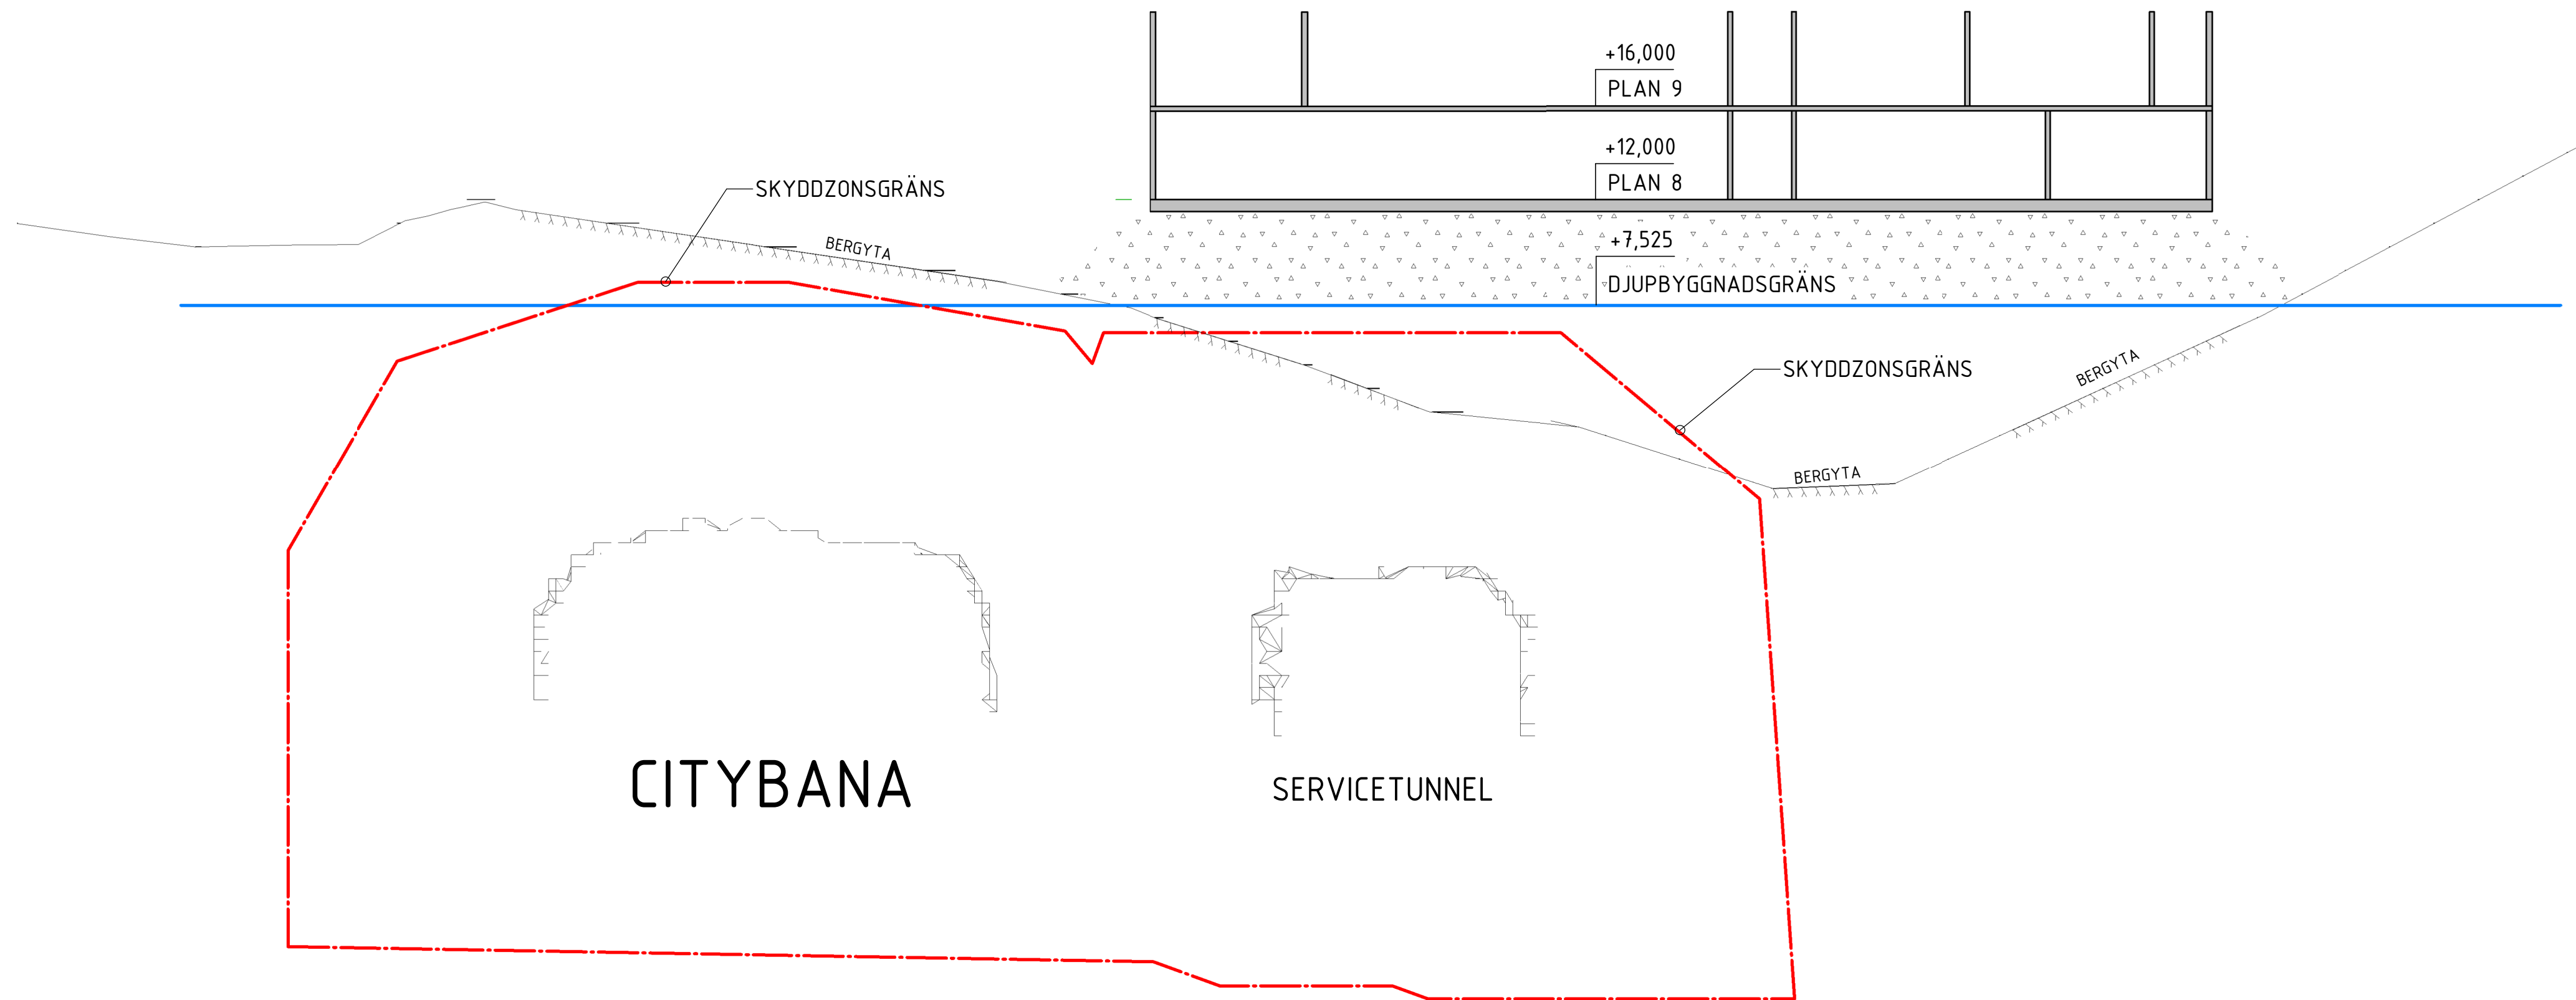


A-A
1 : 200

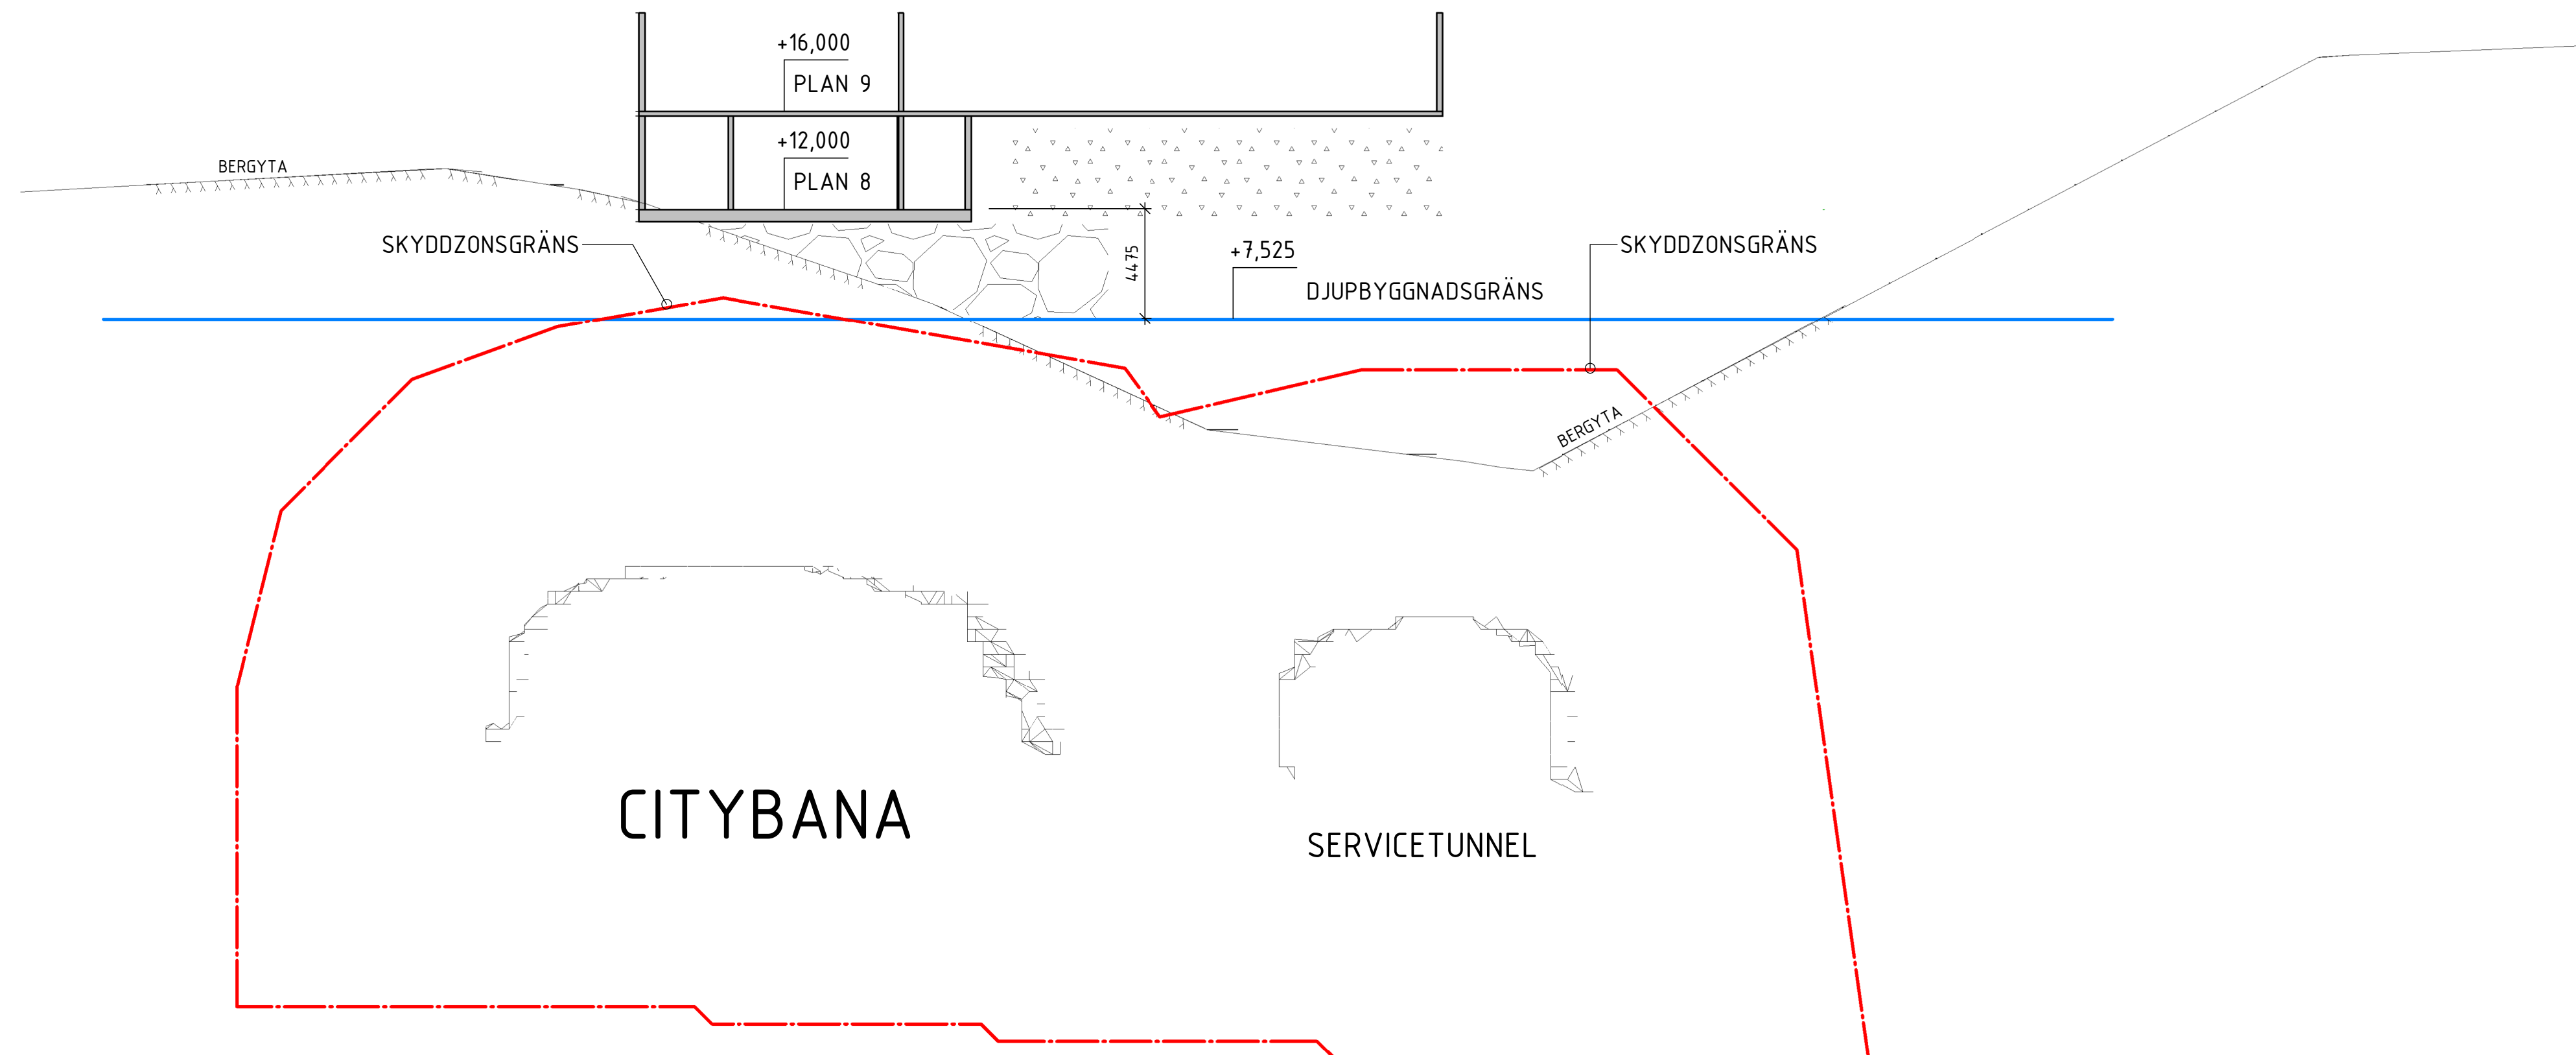

B-B
1 : 200



2023-01-30

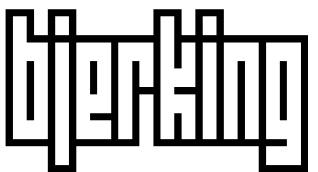BET	ANDRINGEN AVSER	DATUM	SIGN
PRELIMINÄR HANDLING			
KV 38 N, VÄSTRA HAGASTADEN			
		BJERKING AB Hornsgatan 174 117 34 Stockholm Telefon: 010-211 80 00 Telefax: 010-211 84 01 www.bjerking.se	
UPPDRAG NR 22U1815	RITAD/KONSTR. AV SSN	HANDLÄGGARE SSN	
DATUM	ANSVARIG		
GRUNDLÄGGNING ÖVER CITYBANAN HUVUDSEKTIONER A&B			
SKALA A1 1:200 A3 1:400	NUMMER K-20-2-001	BET	